
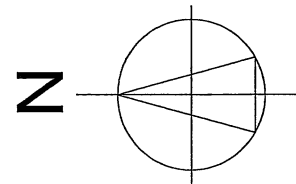


あなたの夢の応援団!!
FRONTIER HOME 三 柵 建 設 株 式 有 限 公 司
 山梨県甲府市下曾根町1390-1
 TEL: 055-266-5500 FAX: 055-266-4936

三 柵 建 設 株 式 有 限 公 司 一 級 建 築 士 事 務 所
 山梨県知事登録 第1-191072号
 1級建築士 (大臣) 第272744号 根岸哲也

縮 尺 1/100
 日 付

工 事 名 称 (株)小野石材店本社ビル改装工事
 図 面 名 称 1 階 平 面 図

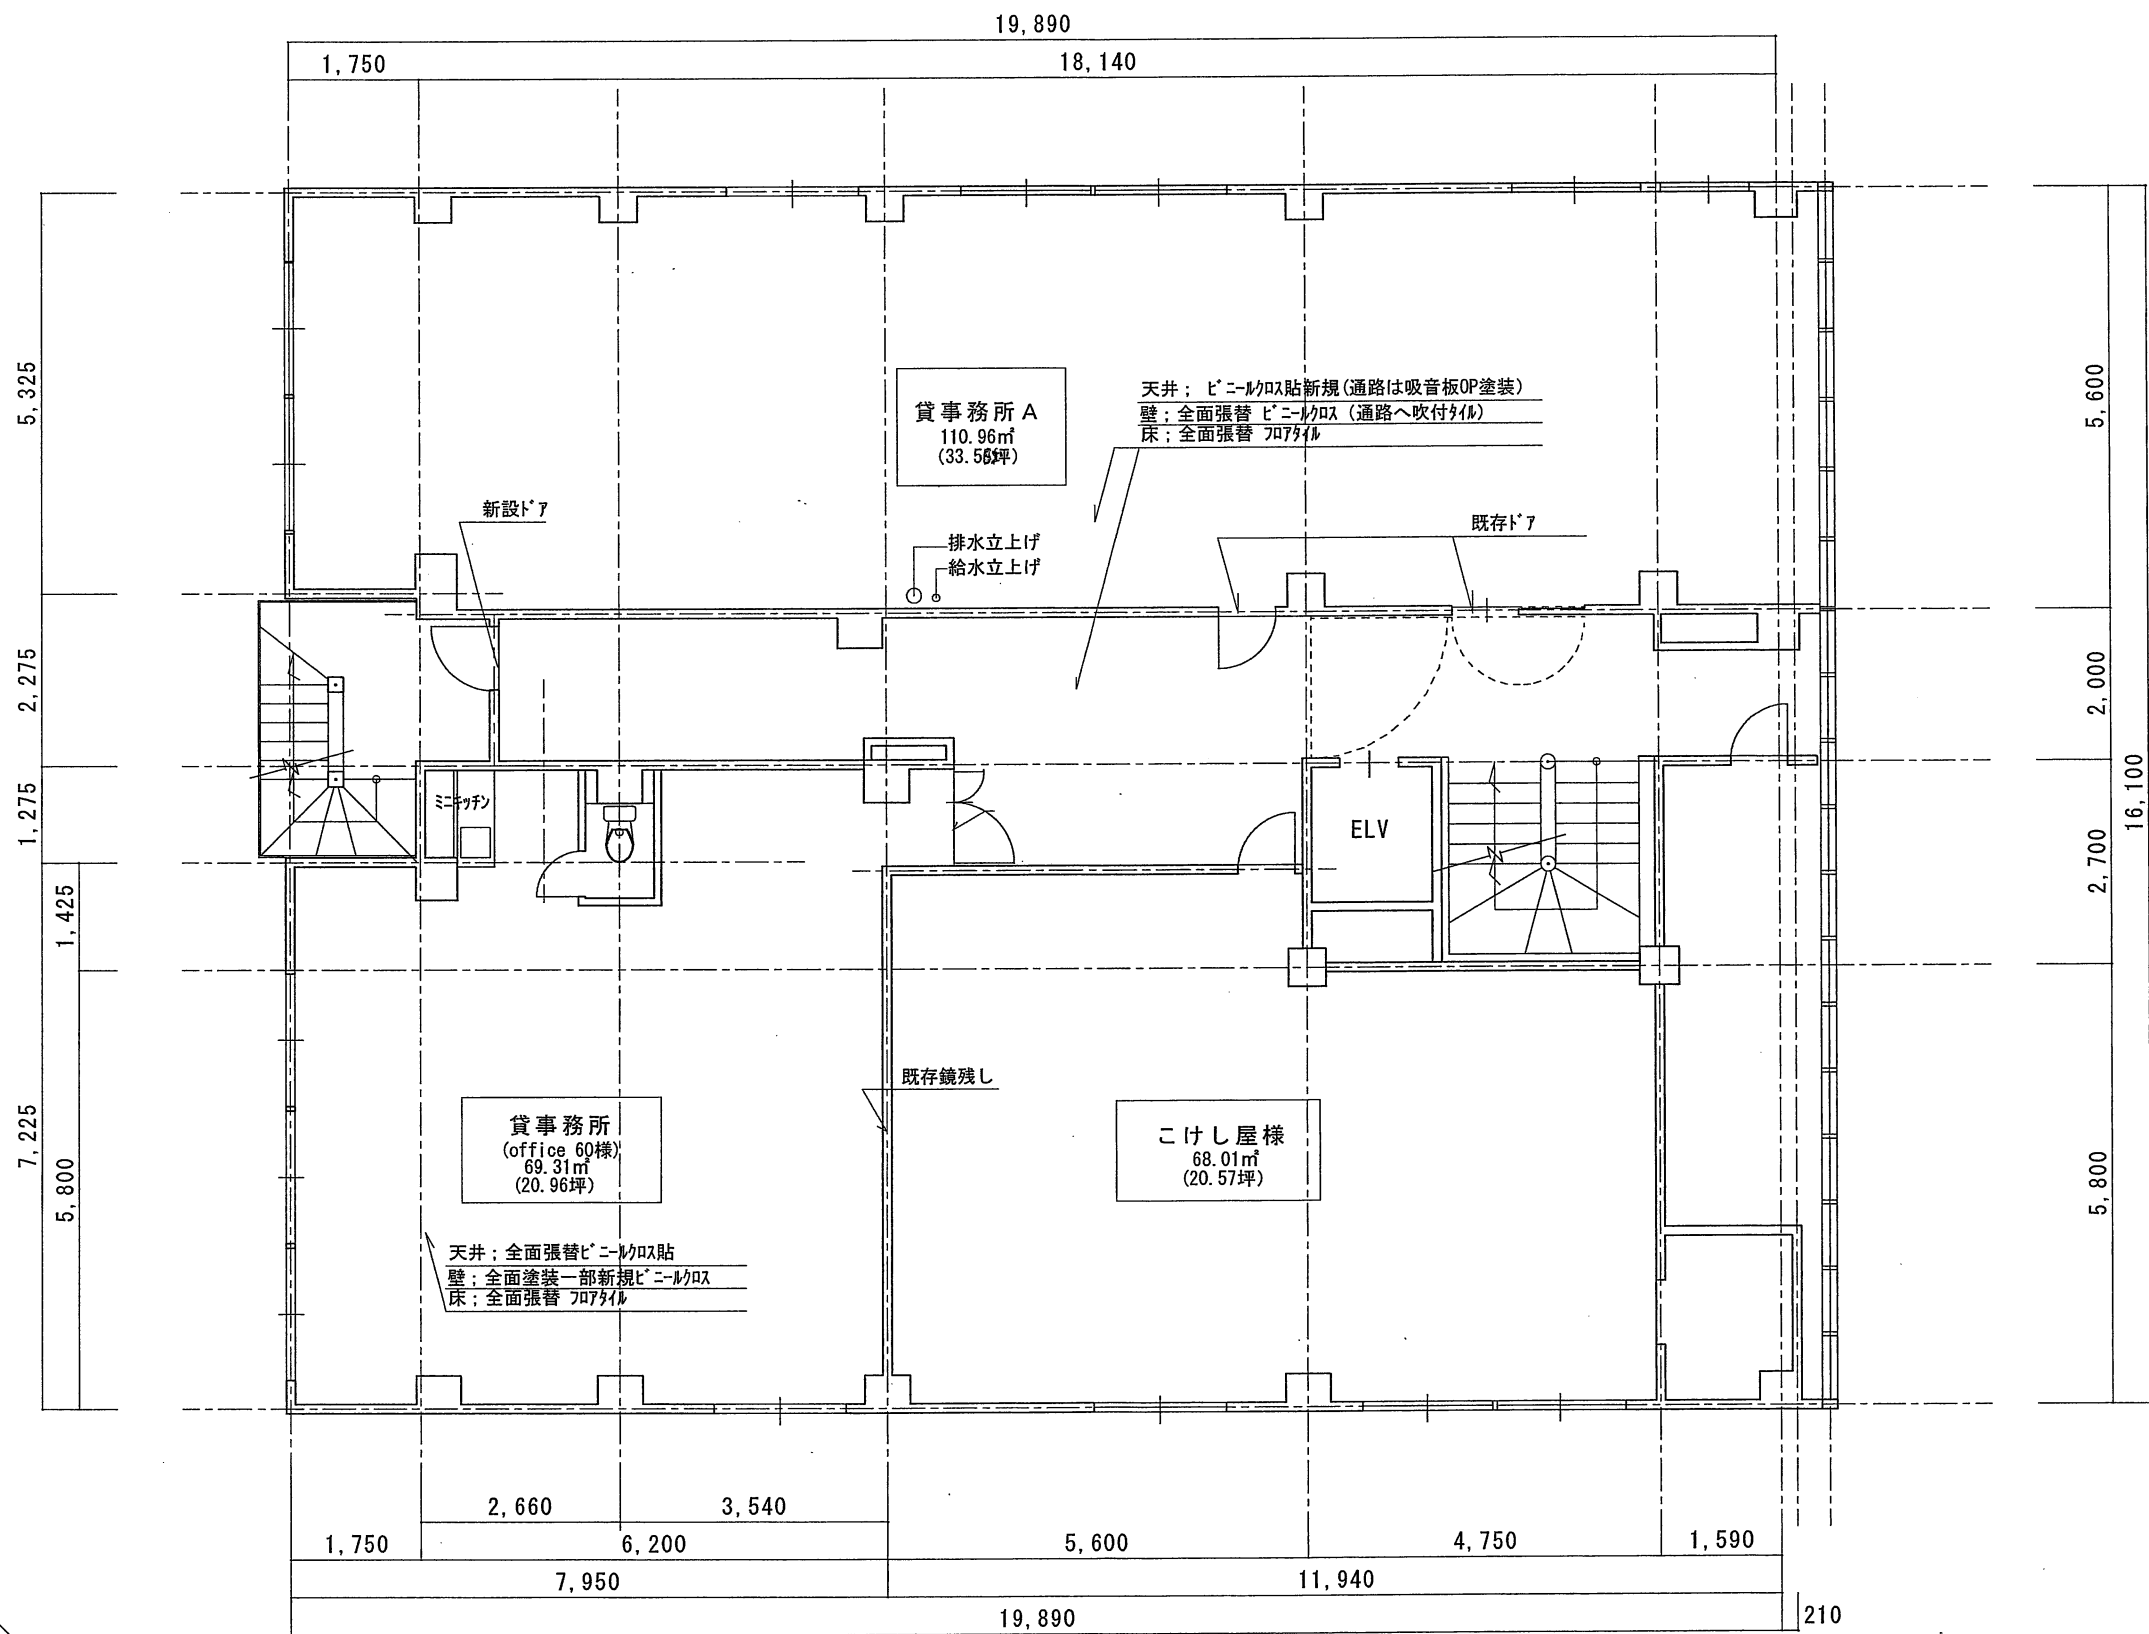



あなたの夢の応援団！！
FRONTIER HOME

三 柘 建 設 株 式 有 限 公 司
山梨県甲府市下曾根町1390-1
TEL : 055-266-5500 FAX : 055-266-4936

三 柘 建 設 株 式 有 限 公 司 一 級 建 築 士 事 務 所
山梨県知事登録 第1-191072号
1級建築士(大臣) 第272744号 根岸哲也

縮 尺 1/100
日 付

工 事 名 称 (株)小野石材店本社ビル改装工事
図 面 名 称 2階平面図

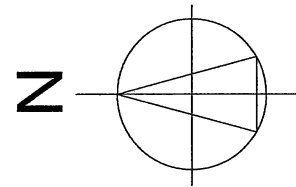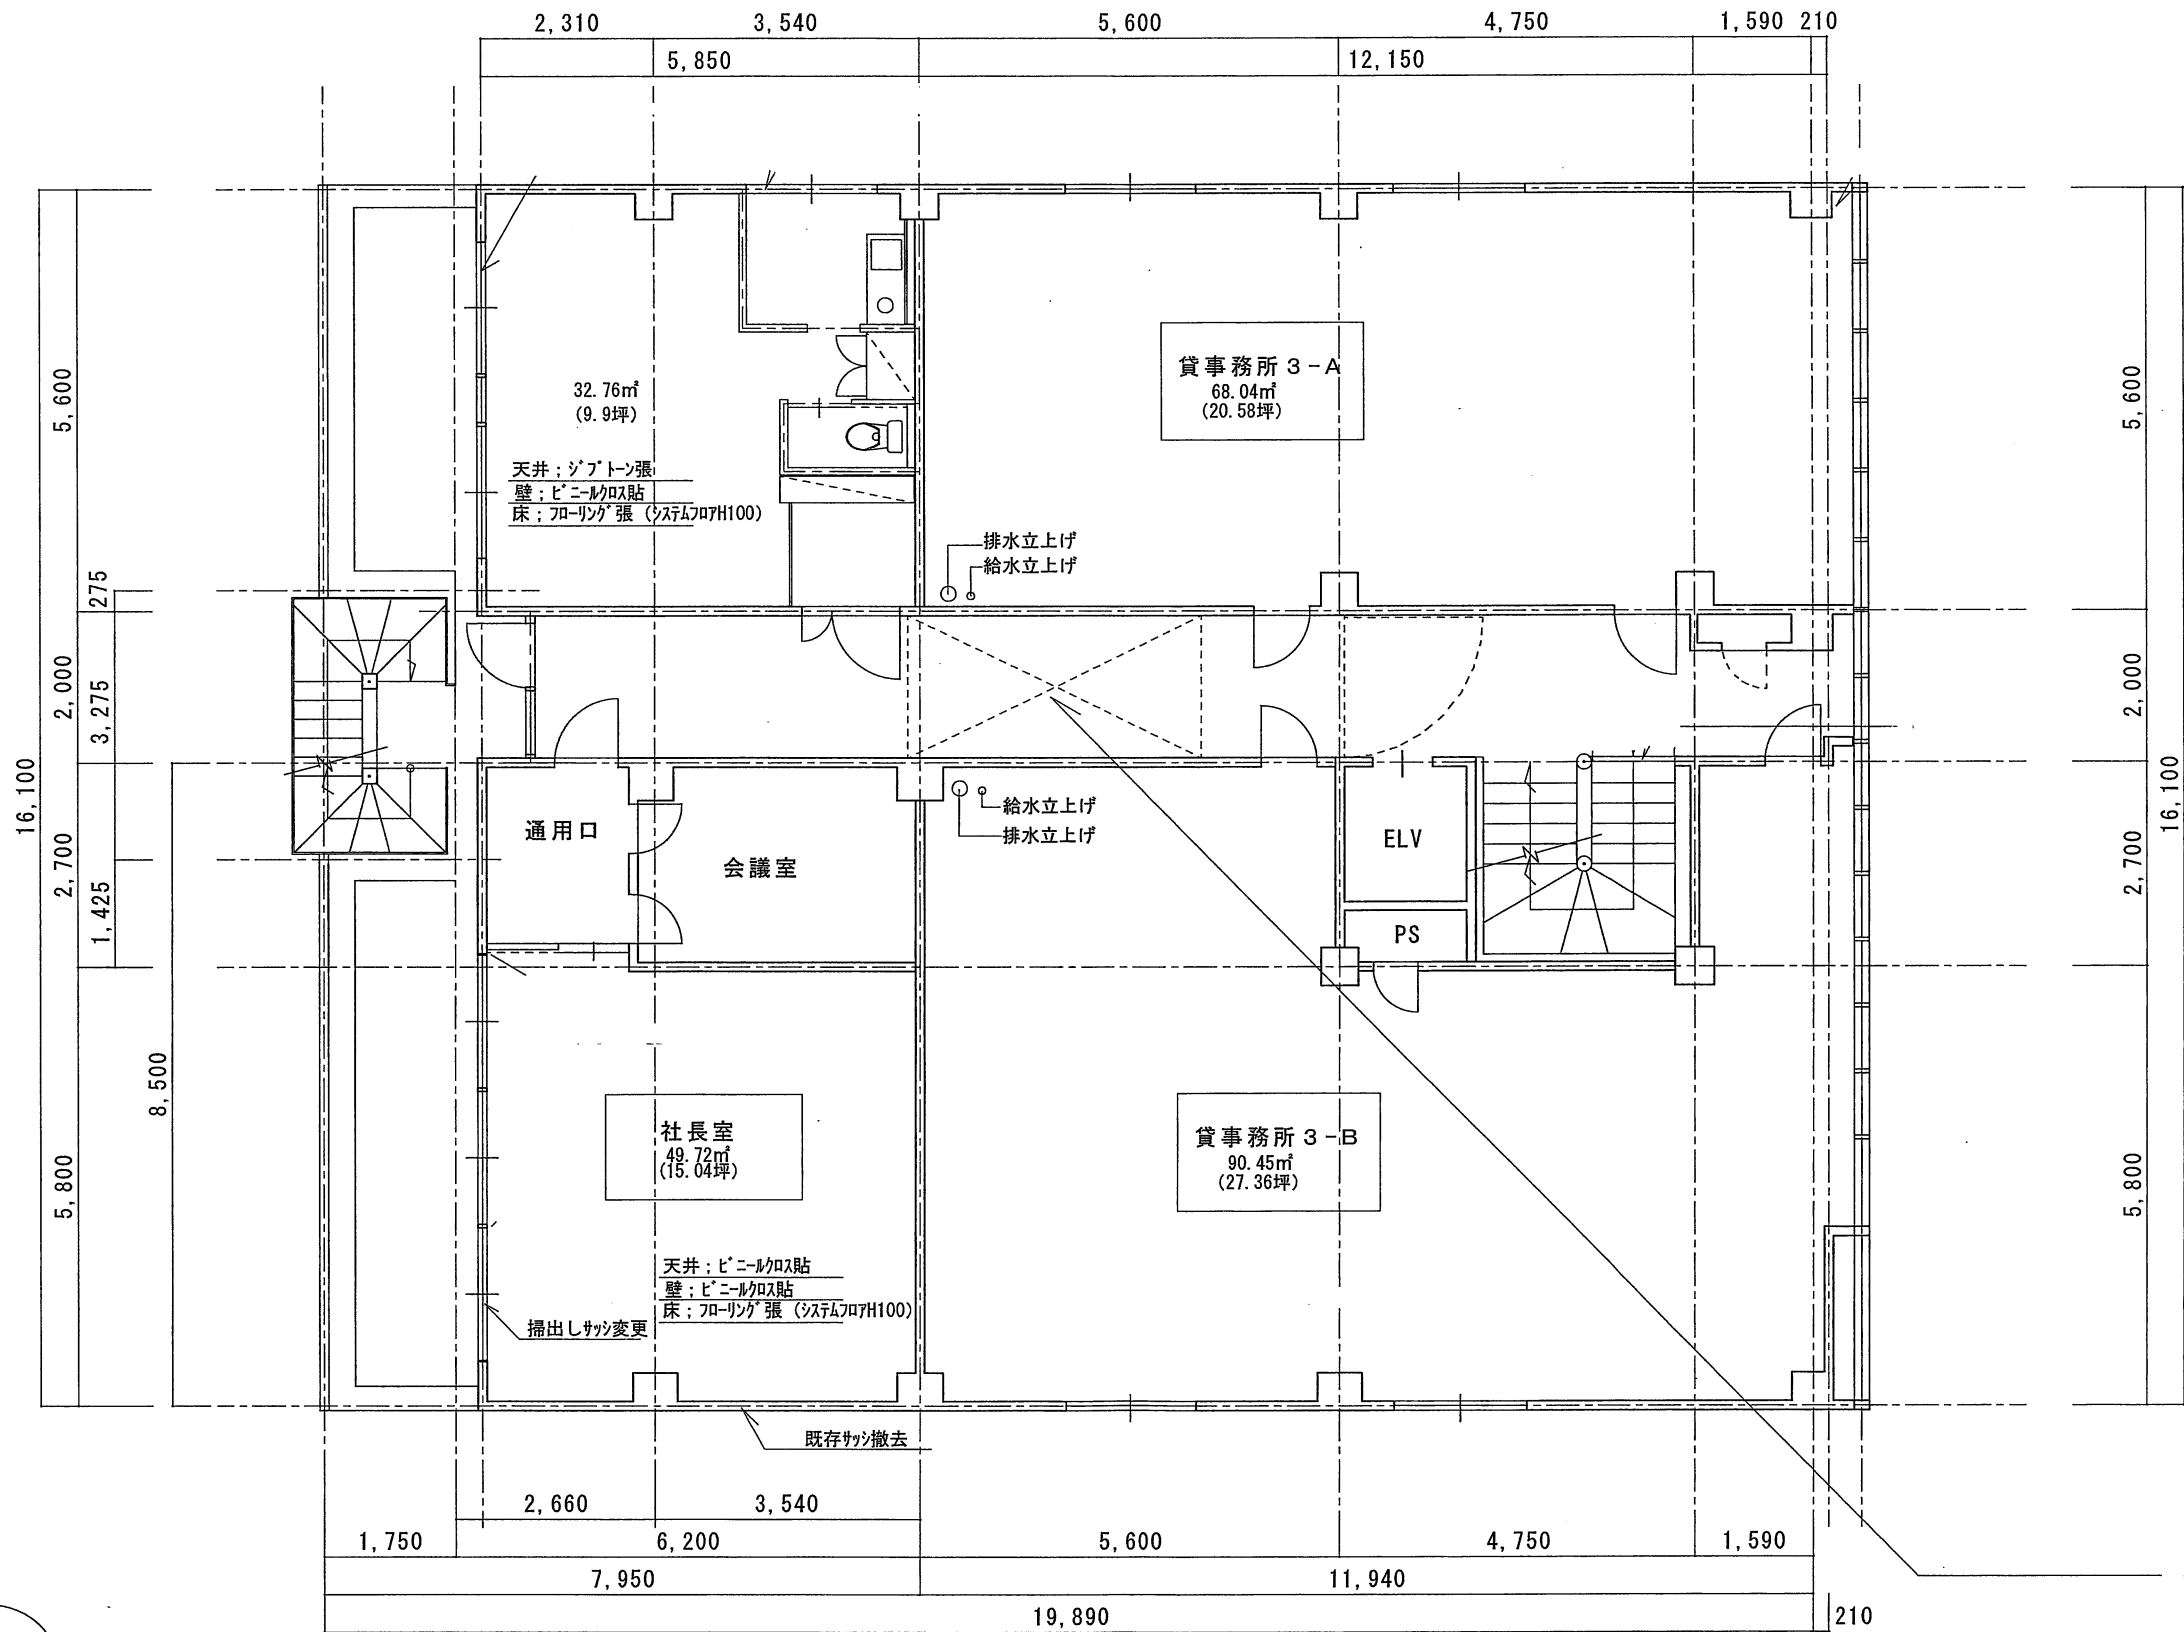

あなたの夢の応援団!!
FRONTIER HOME

三枘建設株式会社
山梨県甲府市下曾根町1390-1
TEL: 055-266-5500 FAX: 055-266-4936

三枘建設株式会社一級建築士事務所
山梨県知事登録 第1-191072号
1級建築士 (大臣) 第272744号 根岸哲也

縮尺 1/100
日付

工事名称 (株)小野石材店本社ビル改装工事
図面名称 3階平面図