


現況平面図


縮尺 = 1 / 250

凡 例

境界点	○
コンクリート擁壁	≡
石積	〰
点字ブロック	〰〰
ブロック	▬
間知ブロック	▬▬▬
フェンス	× × ×
ガードレール	⌒
ガードパイプ	—
カラーポール	—
階段	▬▬
門	⌒
法面	▬▬
街灯	●
電気柱	⊕
電話柱	⊙
カーブミラー	⊙
田	∥
畑	∨
桑畑	∟
果樹園	○
広葉樹	○
針葉樹	△
竹林	↑
荒地	山
墓地	⊥
植込み	☁
生垣	・ ~ ・ ~ ・
畔	---
L型側溝	≡
U型側溝	≡
V型側溝	▬▬▬
横断暗渠	≡
建物	[]
消火栓	⊕
水道	⊕
下水マンホール	⊕
水道管仕切り弁	⊕
雨水桝	⊕
境界線	—
分筆計画線	—

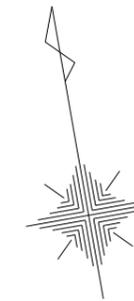

所在 甲府市上今井町字高条

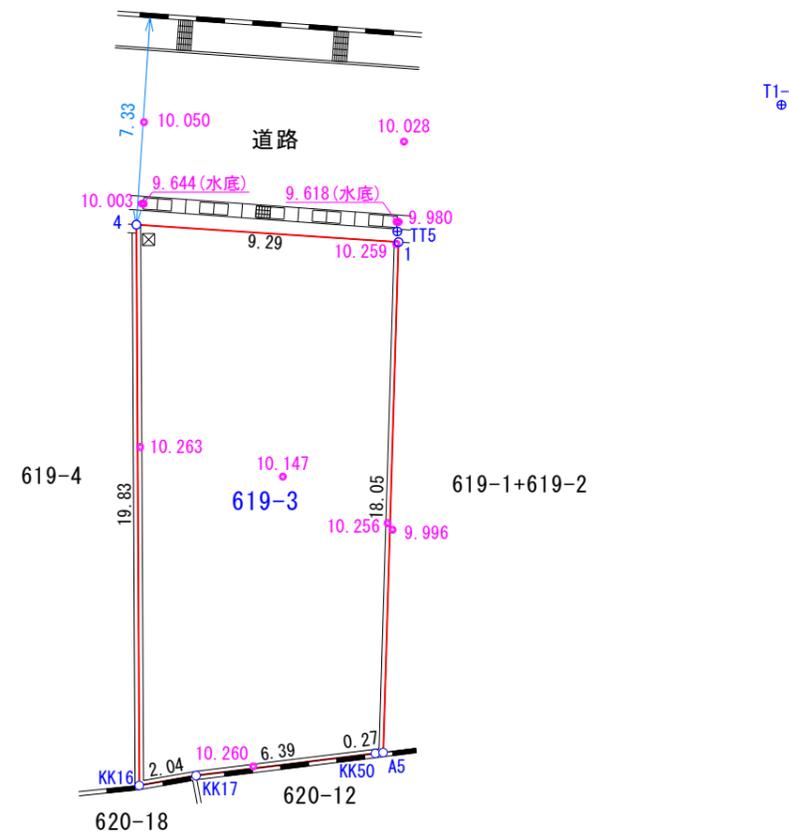

座標求積表 (任意座標系)

地番	619-3		
測点	Xn	Yn	(Xn+1 - Xn-1)Yn
4	134.876	95.698	-1658.637736
KK16	115.328	92.356	-1805.559800
KK17	115.326	94.398	-31.717728
KK50	114.992	100.782	-35.172918
A5	114.977	101.056	1785.457408
1	132.660	104.726	2083.942674
		倍面積	338.311900
		面積	169.1559500
		地積	169.15 m ²
		坪数	51.16

座標リスト

点名	X座標	Y座標	備考
T1-1	135.083	118.915	
TT3	138.389	83.364	
TT5	133.038	104.752	

標識の種類

⊕	金属標
⊕	金属鈺
⊕	プラスチック杭
⊕	コンクリート杭
⊕	木杭
△	刻み()
○	計算点

※隣接地619-4, 619-1+619-2, 道路との境界確認は未了です

測量年月日	平成 30年 10月 5日
作製年月日	平成 30年 10月 7日
整理番号	

岩下登記測量事務所

土地家屋
調査士 岩下 剛
山梨県甲府市上今井町850番地7
電話 055(269)6781