

277614 各階平面図




家屋番号 385番14  
南アサギノ市



建築物各階平面図

建築物の所在 中巨摩郡檜形町桃園字北畑385番地14

平成八年三月四日 登記

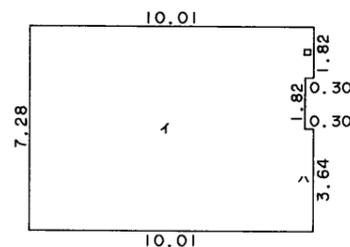

求積表			
イ	7.28	X	9.71 = 70.6888
ロ	1.82	X	0.30 = 0.5460
ハ	3.64	X	0.30 = 1.0920
合計			72.3268
床面積			72.32 m <sup>2</sup>

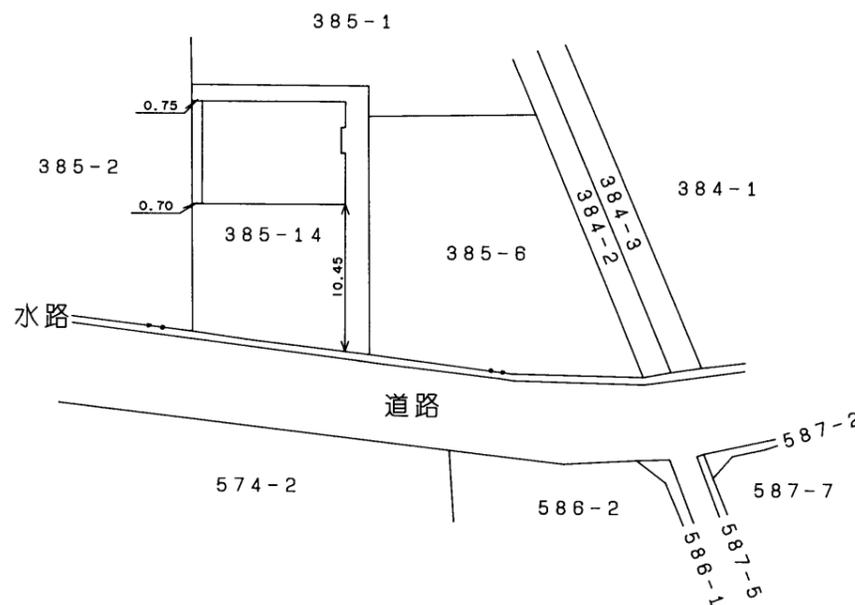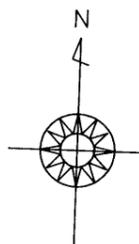

単位はメートル

(日調連12)

(長源納)

作製者	南巨摩郡檜形町桃園字北畑1010番地	縮尺 1/250	申請人	米山 保	縮尺 1/500
	土地家屋調査士 秋山 隆 (平成8年3月2日作製)				

(山梨県土地家屋調査士会統一用紙)