


確定測量図

S=1:250

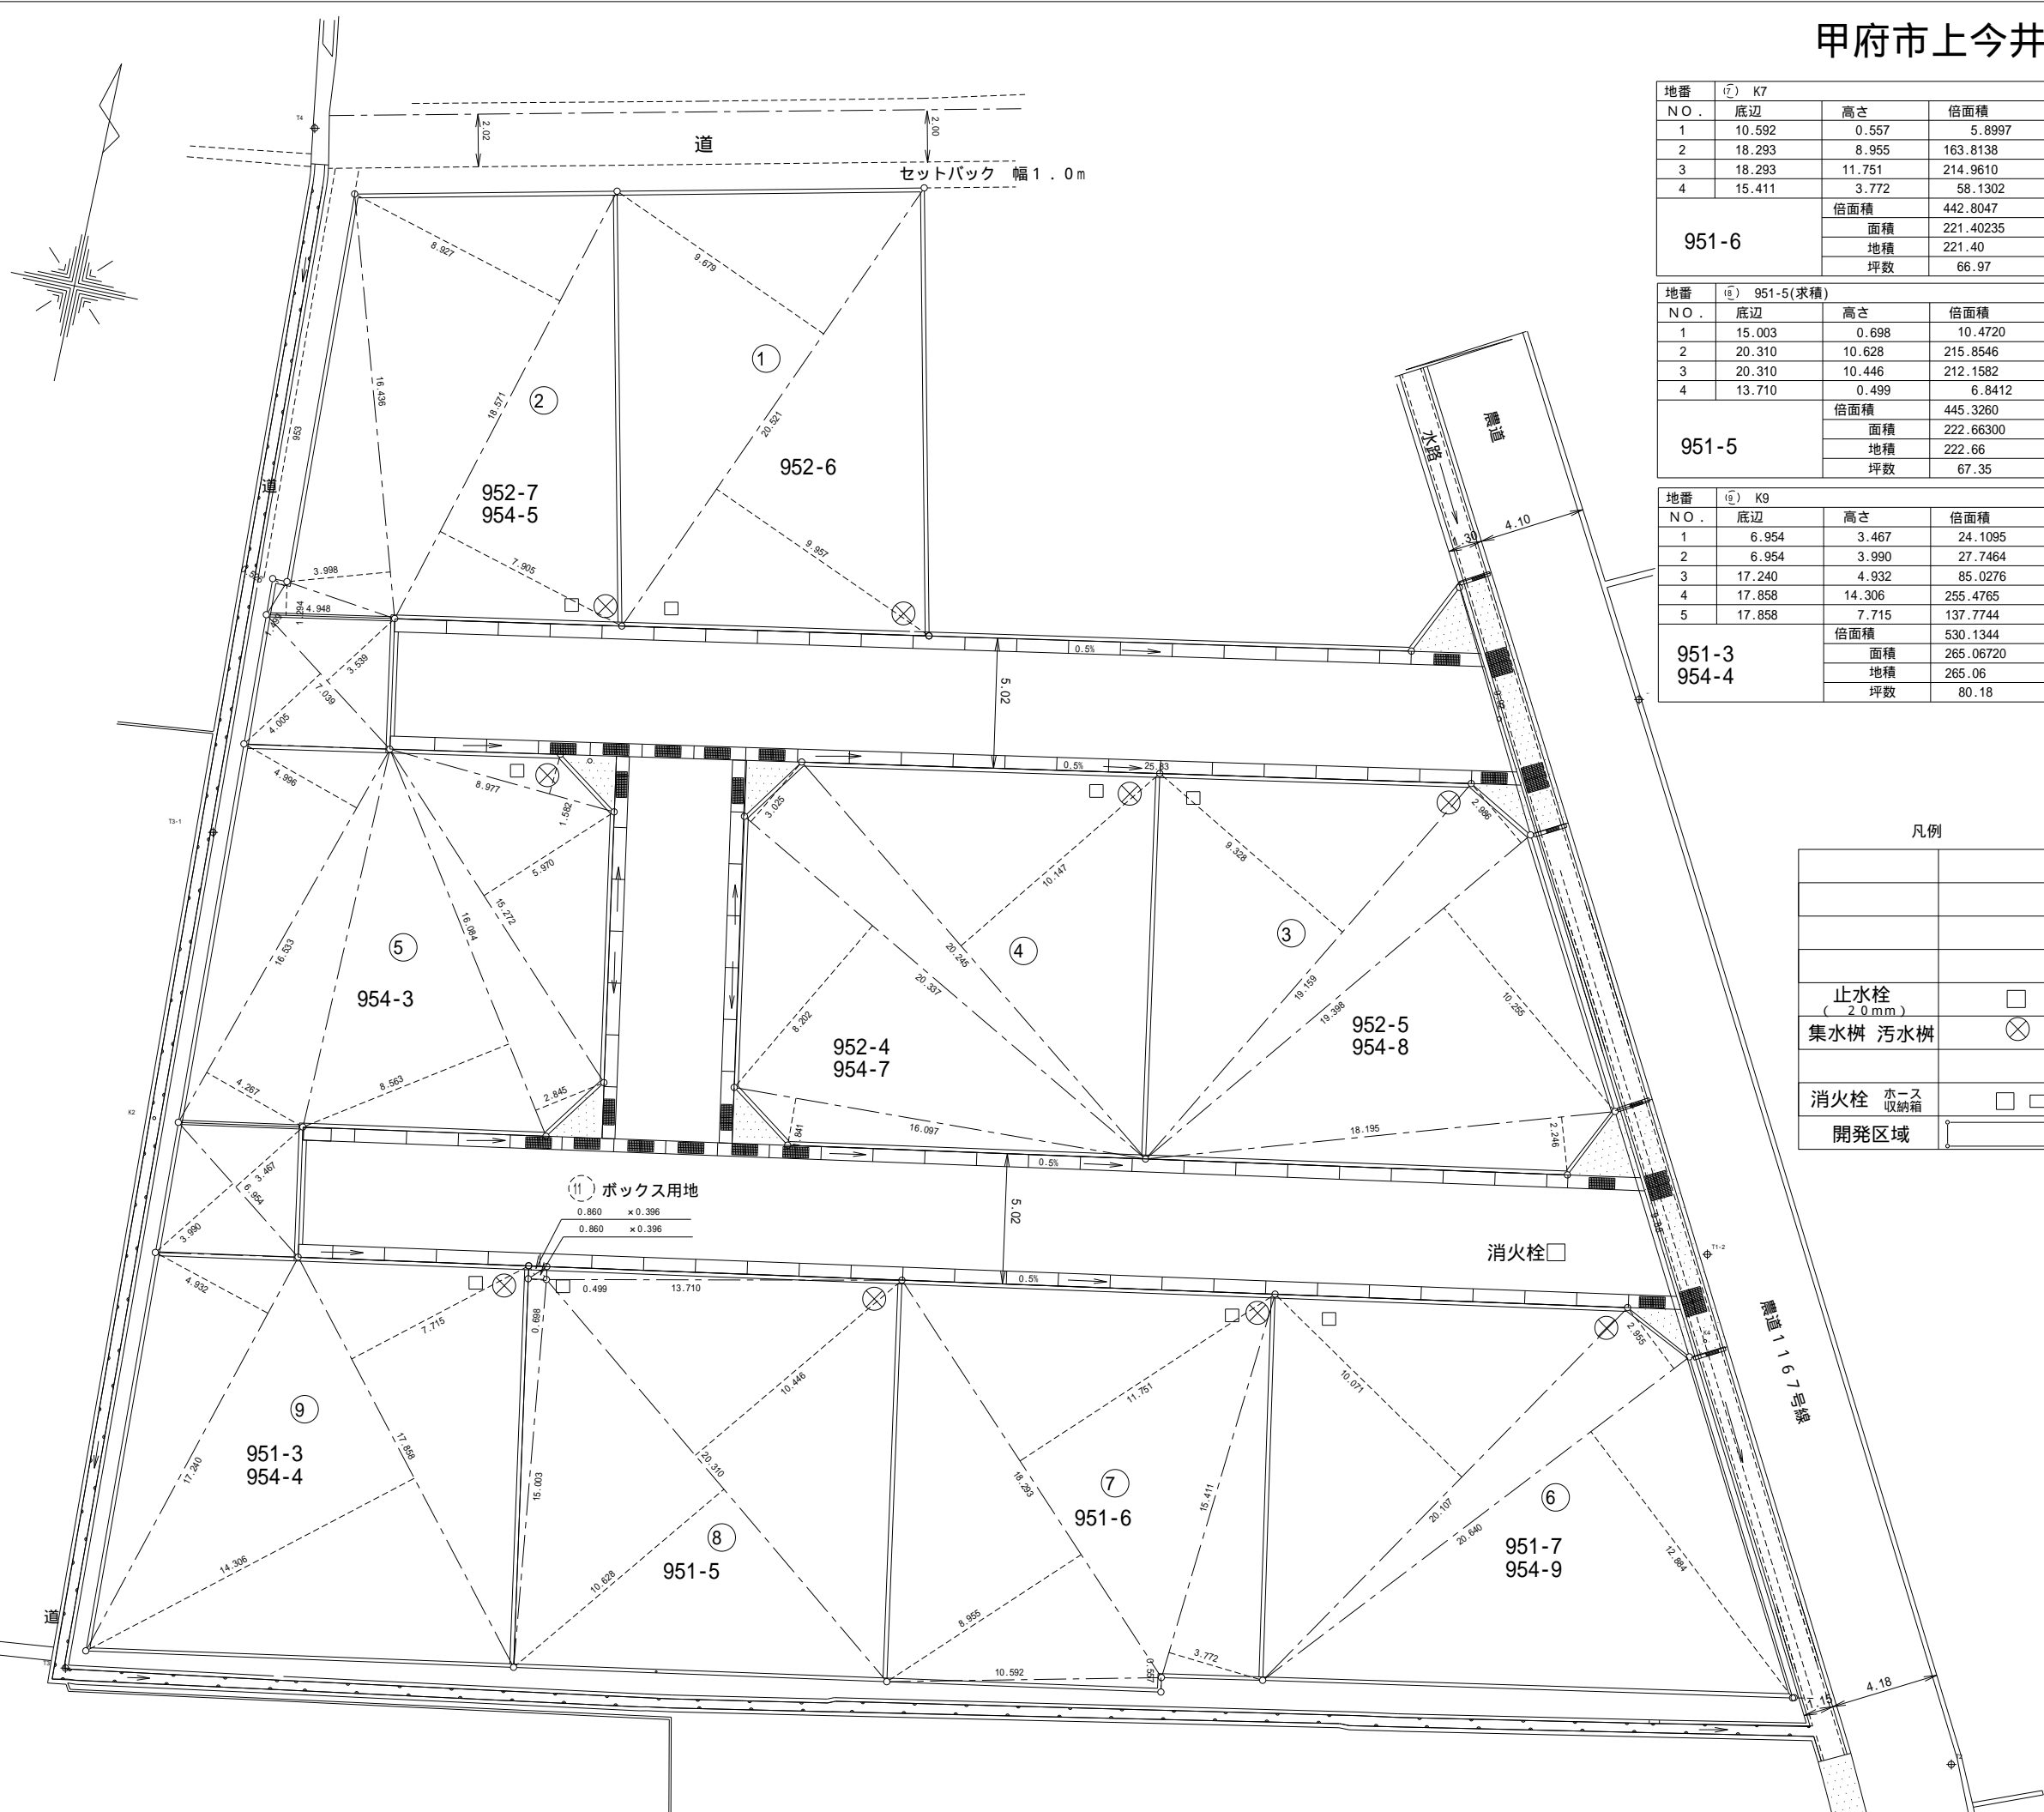

地番 (㉚) K7			
NO.	底辺	高さ	倍面積
1	10.592	0.557	5.8997
2	18.293	8.955	163.8138
3	18.293	11.751	214.9610
4	15.411	3.772	58.1302
951-6	倍面積		442.8047
	面積		221.40235
	地積		221.40 m ²
	坪数		66.97

地番 (㉛) 951-5(求積)			
NO.	底辺	高さ	倍面積
1	15.003	0.698	10.4720
2	20.310	10.628	215.8546
3	20.310	10.446	212.1582
4	13.710	0.499	6.8412
951-5	倍面積		445.3260
	面積		222.66300
	地積		222.66 m ²
	坪数		67.35

地番 (㉜) K9			
NO.	底辺	高さ	倍面積
1	6.954	3.467	24.1095
2	6.954	3.990	27.7464
3	17.240	4.932	85.0276
4	17.858	14.306	255.4765
5	17.858	7.715	137.7744
951-3 954-4	倍面積		530.1344
	面積		265.06720
	地積		265.06 m ²
	坪数		80.18

地番 (㉝) K1			
NO.	底辺	高さ	倍面積
1	20.521	9.679	198.6227
2	20.521	9.957	204.3275
952-6	倍面積		402.9502
	面積		201.47510
	地積		201.47 m ²
	坪数		60.94

地番 (㉞) K2			
NO.	底辺	高さ	倍面積
1	1.499	0.526	0.7884
2	4.948	1.294	6.4027
3	16.436	3.998	65.7111
4	18.571	8.927	165.7833
5	18.571	7.905	146.8037
952-7 954-5	倍面積		385.4892
	面積		192.74460
	地積		192.74 m ²
	坪数		58.30

地番 (㉟) K3			
NO.	底辺	高さ	倍面積
1	19.159	9.328	178.7151
2	19.398	2.986	57.9224
3	19.398	10.255	198.9264
4	18.195	2.246	40.8659
952-5 954-8	倍面積		476.4298
	面積		238.21490
	地積		238.21 m ²
	坪数		72.06

地番 (㊱) K4			
NO.	底辺	高さ	倍面積
1	20.245	10.147	205.4260
2	20.337	3.025	61.5194
3	20.337	8.202	166.8040
4	16.097	1.841	29.6345
952-4 954-7	倍面積		463.3839
	面積		231.69195
	地積		231.69 m ²
	坪数		70.08

地番 (㊲) K5			
NO.	底辺	高さ	倍面積
1	7.039	3.539	24.9110
2	7.039	4.005	28.1911
3	16.533	4.996	82.5988
4	16.533	4.267	70.5463
5	16.084	8.563	137.7272
6	16.084	2.845	45.7589
7	15.272	5.970	91.1738
8	8.977	1.582	14.2016
954-3	倍面積		495.1087
	面積		247.55435
	地積		247.55 m ²
	坪数		74.88

地番 (㊳) K6			
NO.	底辺	高さ	倍面積
1	20.107	10.071	202.4975
2	20.640	2.955	60.9912
3	20.640	12.884	265.9257
951-7 954-9	倍面積		529.4144
	面積		264.70720
	地積		264.70 m ²
	坪数		80.07

凡例

止水栓 (20mm)	□
集水樹 汚水樹	⊗
消火栓 ホース収納箱	□ □
開発区域	▨

工事番号	図面番号
路川名	
申請箇所	甲府市上今井町字西河原951番1他
図名	確定測量図 縮尺 1:250
測量	平成18年2月10日 枚数
測量者	望月調査測量事務所 甲府市住吉一丁目8番17号 土地家屋調査士 望月厚