


イ 2047-201
 ロ 2047-202
 ハ 2047-38

(座標値種別：測量成果)

+1020.707

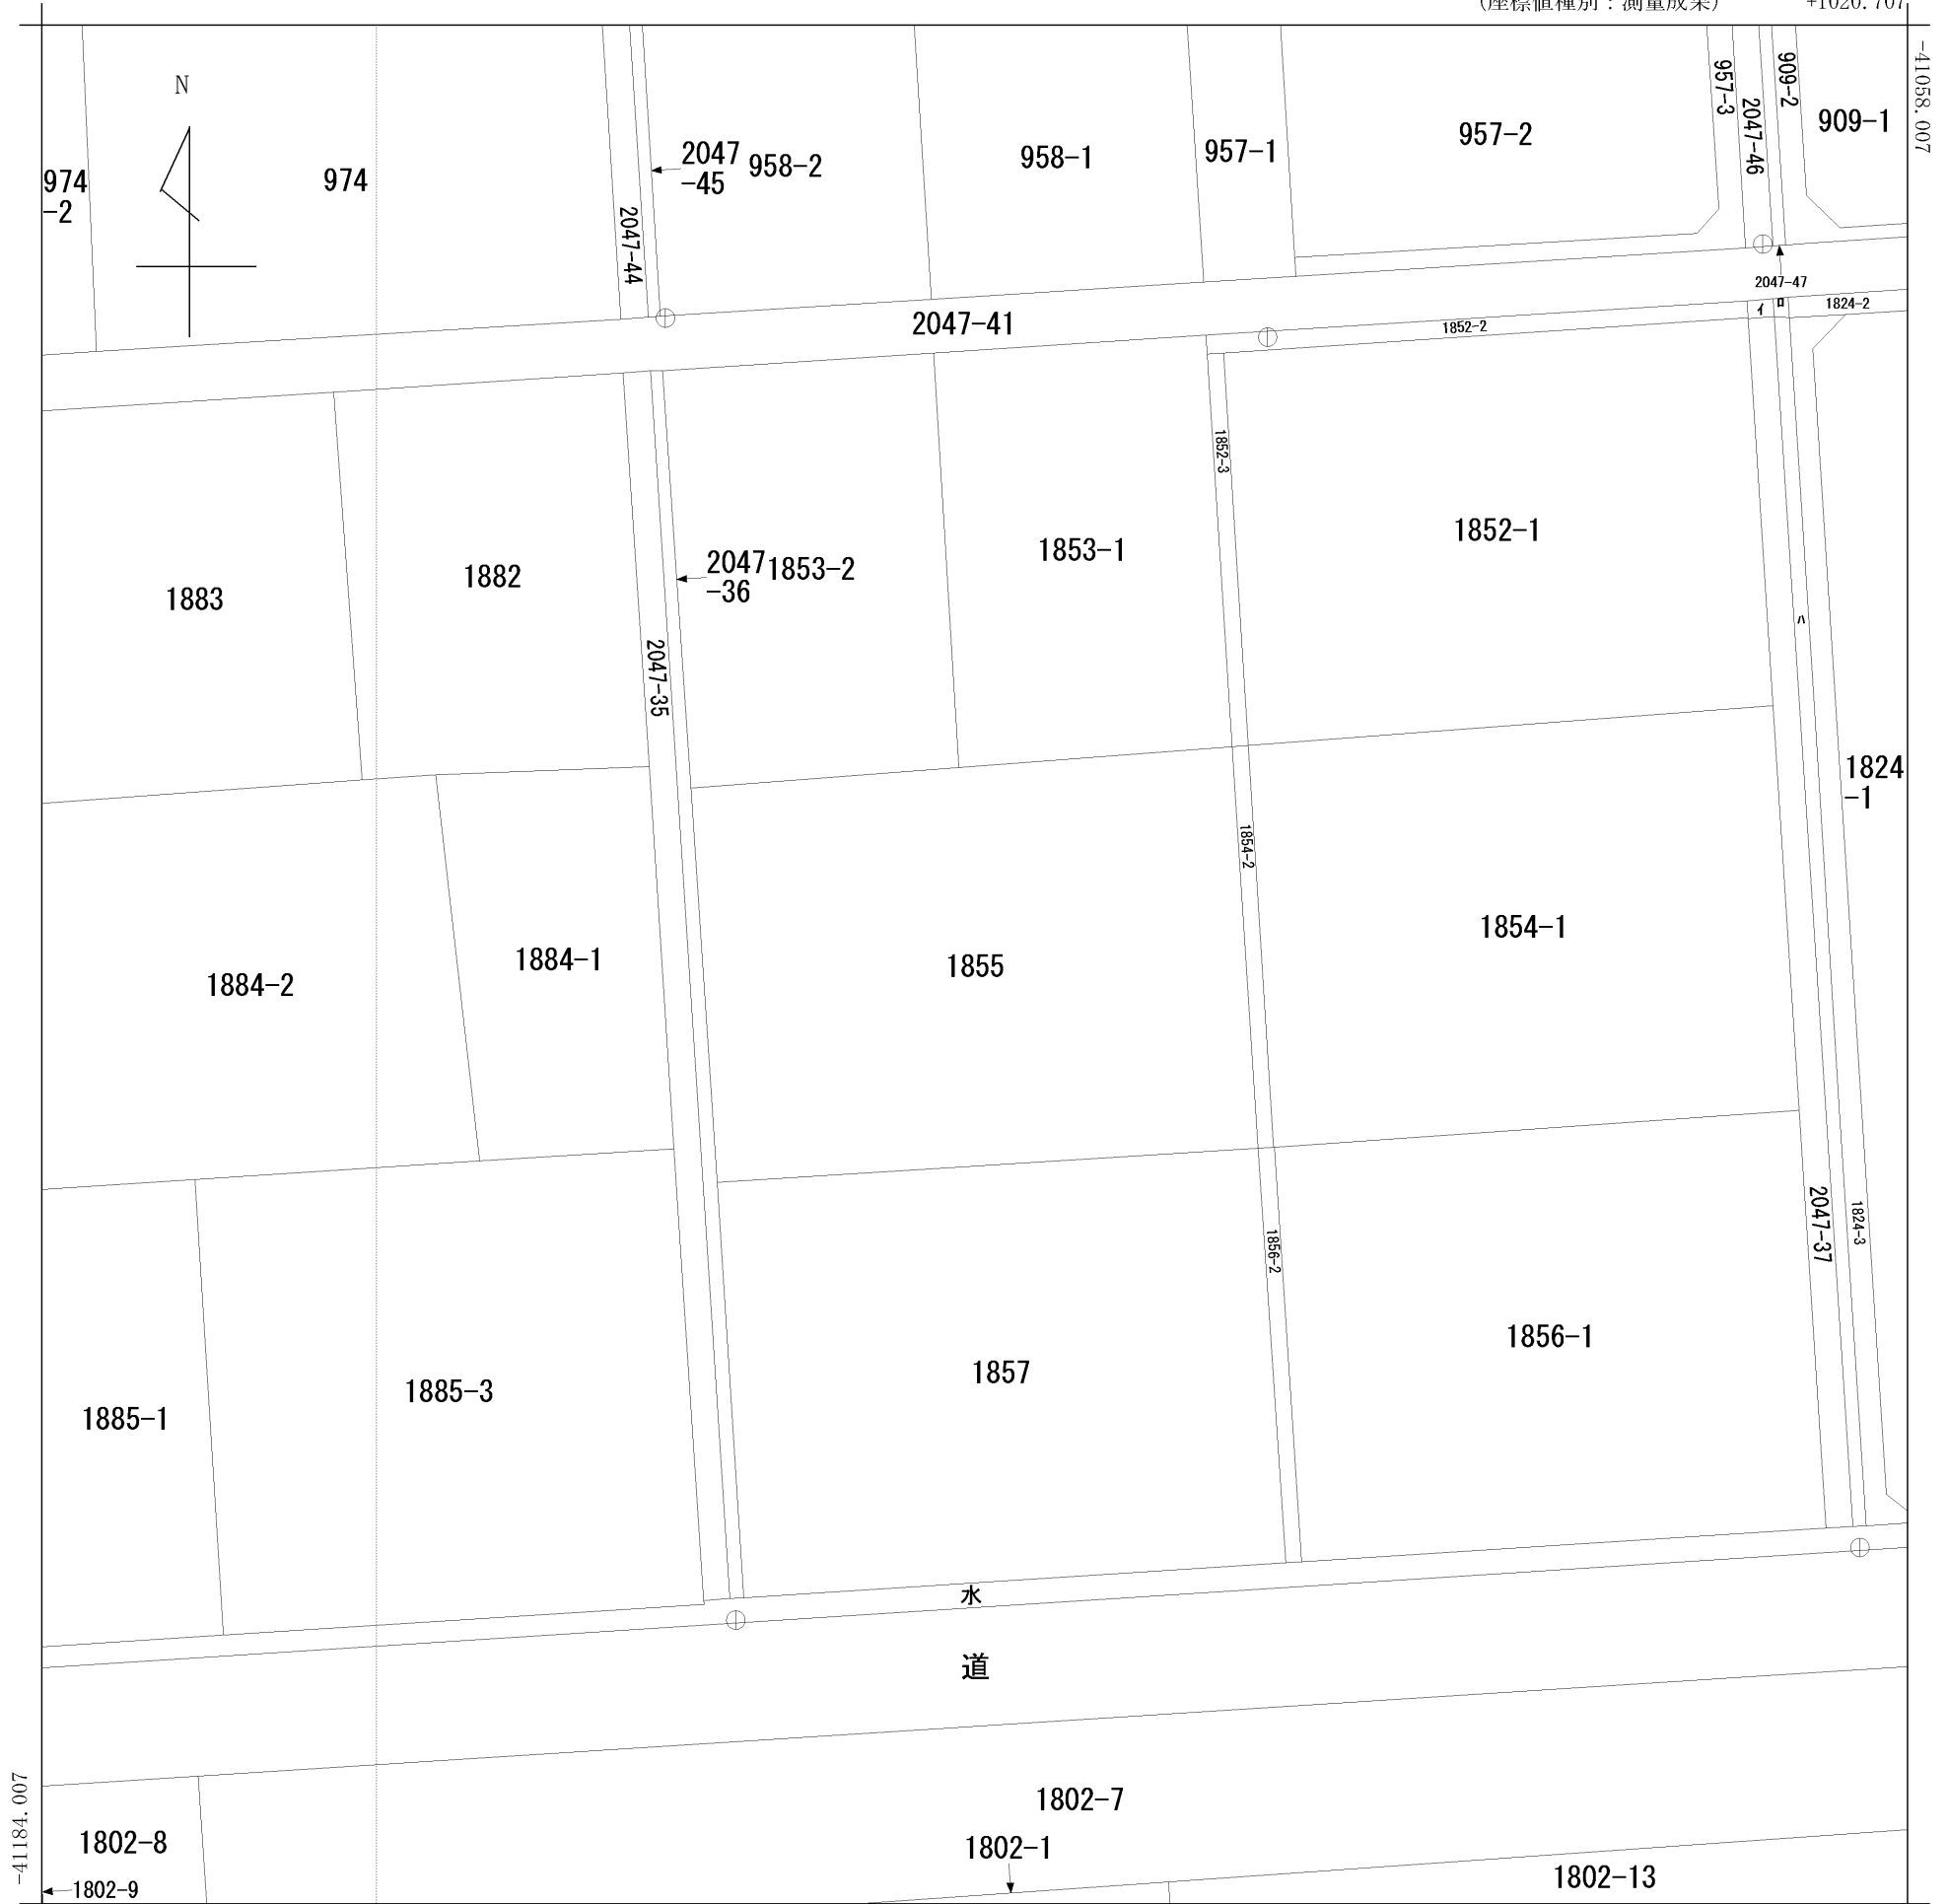

(座標値種別：測量成果)

(注) 国土交通省国土地理院が公表した座標補正パラメータ(touhokutaiheiyouki2011.par)による修正がされています。

地番区域見出
築地新居

請求部	所在	中巨摩郡昭和町築地新居字大島					地番	1855番		
出力縮尺	1/500	精度区分	甲三	座標系番号又は記号	VIII	分類	地図(法第14条第1項)		種類	地籍図
作成年月日					備付年月日(原図)			補事項		