

102275


① 385-1 ② ③

地番	385-14, -1	地積測量図
土地の所在	申巨摩郡檜形町桃園字北畑 南アルプス市	

平成七年八月十五日登記

地番 385-14			
符号	底辺	高さ	積
1	19.43	10.54	204.7922
2	19.43	10.90	211.7870
3	12.44	2.06	25.6264
		合計	442.2056
		面積	221.1028
		地積	221.10 m <sup>2</sup>

地番 385-1			
	公簿		
	合計	1029.7850	
	面積	221.1028	
	地積	808.6822	
		808.68 m <sup>2</sup>	

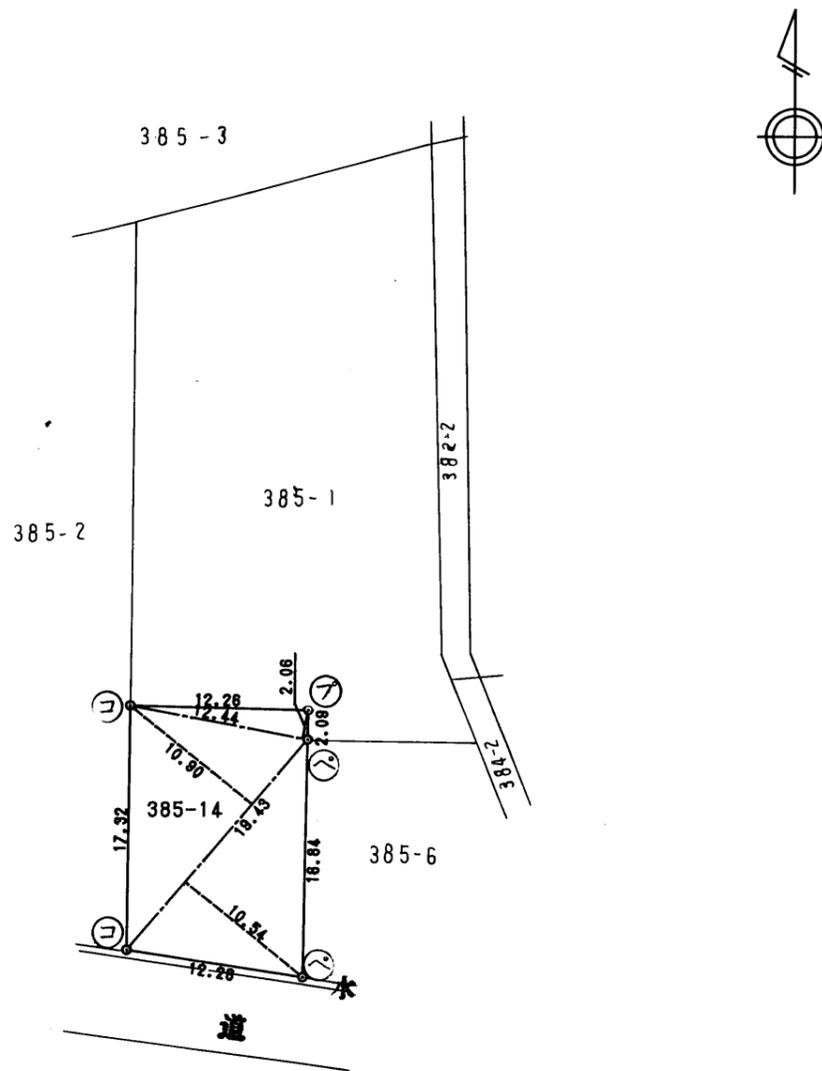

測点	境界標の種類
①	コンクリート杭
②	プラスチック杭
③	石杭
④	金属標
⑤	ペンキ
⑥	木杭

(長源納)

(日調連)

作製者 土地家屋調査士 齊藤 誠 (平成7年8月11日作製)

申巨摩郡檜形町小笠原248番地5

土地家屋調査士 齊藤 誠

(山梨県土地家屋調査士会統一用紙)

申請人 米山 さかえ

縮尺 1/500